



ΕΦΗΜΕΡΙΣ ΤΗΣ ΚΥΒΕΡΝΗΣΕΩΣ

ΤΗΣ ΕΛΛΗΝΙΚΗΣ ΔΗΜΟΚΡΑΤΙΑΣ

ΤΕΥΧΟΣ ΤΕΤΑΡΤΟ — Αρ. Φύλλου 83

2 Φεβρουαρίου 1994

ΠΕΡΙΕΧΟΜΕΝΑ

ΑΝΑΔΑΣΩΣΕΙΣ

ΑΠΟΦΑΣΕΙΣ

ΠΟΛΕΟΔΟΜΙΑ

ΑΠΟΦΑΣΕΙΣ

ΑΝΑΔΑΣΩΣΕΙΣ

ΑΠΟΦΑΣΕΙΣ

Αριθ. 3207/93 (1)

Κήρυξη ως αναδασωτέας εκτάσεως -4900 τ.μ.- στη θέση «Τόκο Σέσι» του Δήμου Κορωπίου του Νομού Αττικής.

Ο ΝΟΜΑΡΧΗΣ ΑΝΑΤ. ΑΤΤΙΚΗΣ

Έχοντας υπόψη:

1) Τις διατάξεις του Ν.3200/55 «περί Διοικητικής Αποκεντρώσεως», όπως αυτές τροποποιήθηκαν μεταγενέστερα με το Ν.Δ.532/70.

2) Τις διατάξεις του Ν.Δ.1147/1972 «περί Διοικήσεως μείζονος Πρωτευούσης» σε συνδιασμό με τις όμοιες του 711/72 Β.Δ.

3) Τις διατάξεις της παρ. 3 του άρθρου 117 του Συντάγματος της Χώρας.

4) Τις διατέξεις του Ν.998/79 «περί προστασίας των Δασών και των Δασικών εν γένει εκτάσεων της Χώρας» και ειδικότερα:

α) Του άρθρου 41 παρ. 1.

β) Του άρθρου 36 παρ. 1.

5) Τις διαταγές του Υπουργείου Γεωργίας:

α) 160417/1180/8.7.80, περί οδηγιών για τις αναδασωτέες εκτάσεις.

β) 182447/3049/24.9.80.

6) Την αριθ. 4946/20.7.1993 πρόταση του Δασαρχείου Πεντέλης σχετικά με την κήρυξη ως αναδασωτέας, της αναφερομένης στο θέμα εκτάσεως, αποφασίζουμε:

Κηρύσσουμε αναδασωτέα, ώστε να αποκλεισθεί η διάθεσή της για άλλο προορισμό τη δημόσια δασική έκταση, εμβαδού τεσσάρων χιλιάδων ενιακοσίων τετραγωνικών μέτρων (4900), στη θέση «Τόκο Σέσι, περιφερείας Δήμου Κορωπίου Ν. Αττικής, με σκοπό τη διατήρηση του χαρακτήρα της δασικής εκτάσεως της οποίας η δασική βλάστηση αποτελούμενη από πουρνάρια και σχίνα, καταστράφηκε με παράνομη εκχέρσωση κατά τον μήνα Ιανουάριο 1993 και προσδιορίζεται από τα στοιχεία Α - Β - Γ - Δ - Ε - Ζ - Η - Θ - Α - Β όπως φαίνονται στο συμημμένο διάγραμμα το οποίο αποτελεί αναπόσπαστο μέρος της αποφάσεως αυτής και έχει όρια:

Ανατολικά: Με αγρό.

Δυτικά: Με αγρό.

Βόρεια: Με δημόσια δασική έκταση.

Νότια: Με αγρό.

Η απόφαση αυτή να δημοσιευθεί στην Εφημερίδα της Κυβερνήσεως.

Αγ. Παρασκευή, 20 Ιανουαρίου 1994

Ο Νομάρχης

ΝΙΚ. ΠΕΡΚΙΖΑΣ

ΠΡΟΣΑΡΤΑΤΑΙ

ΝΙΚ. ΠΕΡΚΙΖΑΣ

ΥΠΟΜΝΗΜΑ

Χάρτης: 6456/5

Κλίμαξ: 1:5.000

Θέση: ΤΟΚΟ-ΣΕΕΙ

Δήμου: Κορωπίου

ΑΒΓΔΕΖΗΘΑ: Παράνομα εκχερσωθείσα δημόσια δασική έκταση από Πέτρο Παπαγιαννόπουλο.

Εμβαδόν: 4.900 τ.μ.

Κορωπί 19-2-1993

Ο Δασονόμος Κορωπίου

ΔΗΜΗΤΡΙΟΣ ΧΑΣΑΠΗΣ
ΤΕΧΝΟΛΟΓΟΣ ΔΑΣΟΠΟΝΙΑΣ

Κλίμακα 1:1.000

Δημόσια δασική έκταση

Ε — 130 μ. — Δ

Δ — 85 μ. — Γ

Γ — 40,50 μ. — Β

Β — 10 μ. — Α

Α — 34 μ. — Θ

Θ — 12 μ. — Η

Η — 39 μ. — Ζ

Ζ — 43,50 μ. — Ε

ΚΑ 116922-9844 και 9855

Αγρός

ΑΝΤΙΓΡΑΦΟΝ 20.1.94

20-7-1993

ΝΙΚ. ΠΑΠ...

Αριθ. 3017/93 (2)

Κήρυξη ως αναδασωτέας εκτάσεως -3088 τ.μ.- στη θέση «Καταρράκτη» Ραπεντώσας Κοινότητος Διονύσου του Νομού Αττικής.

Ο ΝΟΜΑΡΧΗΣ ΑΝΑΤ. ΑΤΤΙΚΗΣ

Έχοντας υπόψη:

1) Τις διατάξεις του Ν.3200/55 «περί Διοικητικής Αποκεντρώσεως», όπως αυτές τροποποιήθηκαν μεταγενέστερα με το Ν.Δ.532/70.

2) Τις διατάξεις του Ν.Δ.1147/1972 «περί Διοικήσεως μείζονος Πρωτευούσης» σε συνδιασμό με τις όμοιες του 711/72 Β.Δ.

3) Τις διατάξεις της παρ. 3 του άρθρου 117 του Συντάγματος της Χώρας.

4) Τις διατέξεις του Ν.998/79 «περί προστασίας των Δασών και των Δασικών εν γένει εκτάσεων της Χώρας» και ειδικότερα:

α) Του άρθρου 41 παρ. 1.

β) Του άρθρου 36 παρ. 1.

5) Τις διαταγές του Υπουργείου Γεωργίας:

α) 160417/1180/8.7.80, περί οδηγιών για τις αναδασωτέες εκτάσεις.

β) 182447/3049/24.9.80.

6) Την αριθ. 4778/9.7.1993 πρόταση του Δασαρχείου Πεντέλης σχετικά με την κήρυξη ως αναδασωτέας, της αναφερομένης στο θέμα εκτάσεως, αποφασίζουμε:

Κηρύσσουμε αναδασωτέα, ώστε να αποκλεισθεί η διάθεσή της για άλλο προορισμό τη δημόσια δασική έκταση (δάσος), εμβαδού τριών χιλιάδων ογδόντα οκτώ (3088) τετραγωνικών μέτρων, στη θέση «Καταρράκτη» περιφερείας Ραπεντώσας, Κοινότητος Διονύσου Ν. Αττικής, με σκοπό τη διατήρηση του χαρακτήρα του δάσους του οποίου η δασική βλάστηση αποτελούμενη από πεύκα, πουρνάρια, κουμαριές, καταστράφηκε κατά μήνα Μάϊο 1993 με χειρονακτικά μέσα και με παράνομη περίφραξη από σιδηροπασσάλους και δικτυωτό σύρμα και προσδιορίζεται από τα στοιχεία Α - Β - Γ - Δ - Ε - Α όπως φαίνονται στο συνημμένο διάγραμμα το οποίο αποτελεί αναπόσπαστο μέρος της αποφάσεως αυτής και έχει όρια:

Ανατολικά: Με δημόσια δασική έκταση (δάσος).

Δυτικά: Με δημόσια δασική έκταση (δάσος).


Βόρεια: Με δημόσια δασική έκταση (δάσος).


Νότια: Με δημόσια δασική έκταση (δάσος).

Η απόφαση αυτή να δημοσιευθεί στην Εφημερίδα της Κυβερνήσεως.

Αγ. Παρασκευή, 20 Ιανουαρίου 1994

Ο Νομάρχης
ΝΙΚ. ΠΕΡΚΙΖΑΣ

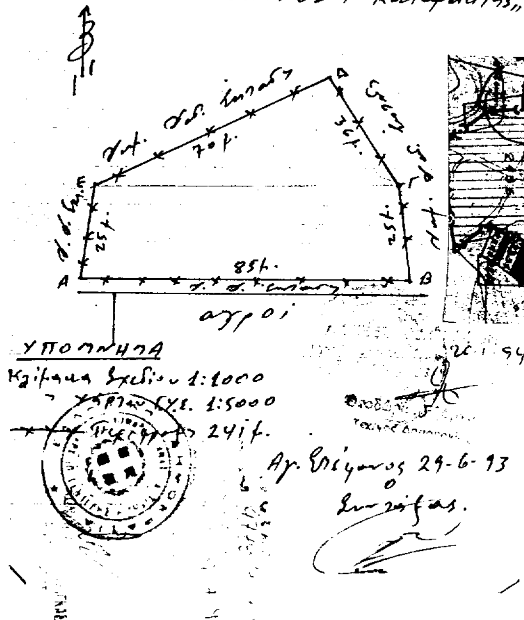

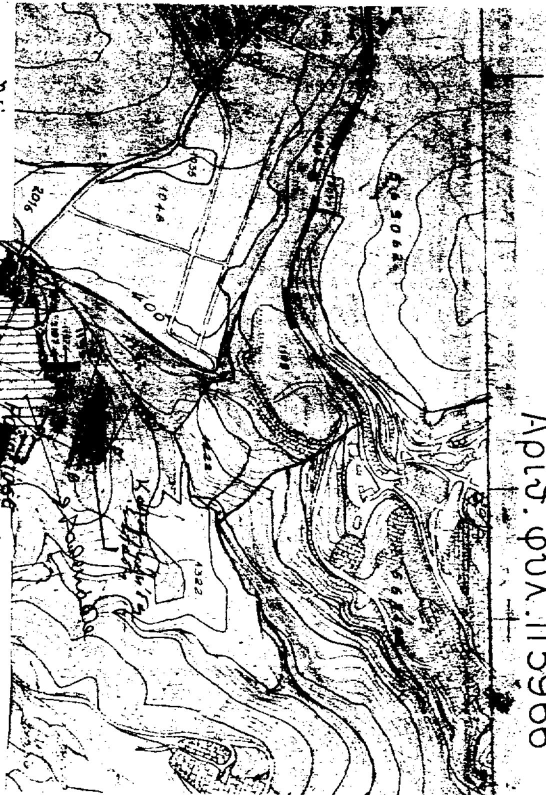

Αριθ. 3427/93 (3)

Κήρυξη ως αναδασωτέας εκτάσεως -1550 τ.μ.- στη θέση «Πούσι Γιάννη - Ρεμπιέκου» του Δήμου Μαρκοπούλου του Νομού Αττικής.

Ο ΝΟΜΑΡΧΗΣ ΑΝΑΤ. ΑΤΤΙΚΗΣ

Έχοντας υπόψη:

1) Τις διατάξεις του Ν.3200/55 «περί Διοικητικής Αποκεντρώσεως», όπως αυτές τροποποιήθηκαν μεταγενέστερα με το Ν.Δ.532/70.

2) Τις διατάξεις του Ν.Δ.1147/1972 «περί Διοικήσεως μείζονος Πρωτευούσης» σε συνδιασμό με τις όμοιες του 711/72 Β.Δ.

3) Τις διατάξεις της παρ. 3 του άρθρου 117 του Συντάγματος της Χώρας.

4) Τις διατέξεις του Ν.998/79 «περί προστασίας των Δασών και των Δασικών εν γένει εκτάσεων της Χώρας» και ειδικότερα:

α) Του άρθρου 41 παρ. 1.

β) Του άρθρου 36 παρ. 1.

5) Τις διαταγές του Υπουργείου Γεωργίας:

α) 160417/1180/8.7.80, περί οδηγιών για τις αναδασωτέες εκτάσεις.

β) 182447/3049/24.9.80.

6) Την αριθ. 5091/29.7.1993 πρόταση του Δασαρχείου Πεντέλης σχετικά με την κήρυξη ως αναδασωτέας, της αναφερομένης στο θέμα εκτάσεως, αποφασίζουμε:

Κηρύσσουμε αναδασωτέα, ώστε να αποκλεισθεί η διάθεσή της για άλλο προορισμό, τη δημόσια δασική έκταση, εμβαδού χιλίων πεντακοσίων πενήντα (1550) τετραγωνικών μέτρων, στη θέση «Πούσι Γιάννη - Ρεμπιέκου» περιφερείας Δήμου Μαρκοπούλου Ν. Αττικής, με σκοπό τη διατήρηση του χαρακτήρα της δασικής εκτάσεως, της οποίας η δασική βλάστηση αποτελούμενη από σχίνα και πουρνάρια, καταστράφηκε με παράνομη εκχέρσωση κατά μήνα Μάρτιο 1993 και προσδιορίζεται από τα στοιχεία Α - Β - Γ - Δ - Α όπως φαίνονται στο συμημμένο διάγραμμα το οποίο αποτελεί αναπόσπαστο μέρος της αποφάσεως αυτής και έχει όρια:

Ανατολικά: Με δημόσια δασική έκταση.

Δυτικά: Με δημόσια δασική έκταση.

Βόρεια: Με δημόσια δασική έκταση.

Νότια: Με αγροτική έκταση και στη συνέχεια με τρακτερόδρομο.

Η απόφαση αυτή να δημοσιευθεί στην Εφημερίδα της Κυβερνήσεως.

Αγ. Παρασκευή, 20 Ιανουαρίου 1994

Ο Νομάρχης
ΝΙΚ. ΠΕΡΚΙΖΑΣ

ΠΟΛΕΟΔΟΜΙΑ

ΑΠΟΦΑΣΕΙΣ

Αριθ. 111485/8407 (4)

Τροποποίηση του εγκεκριμένου ρυμοτομικού σχεδίου του Δήμου Μυτιλήνης (Ν. Λέσβου).

Ο ΥΠΟΥΡΓΟΣ
ΠΕΡΙΒΑΛΛΟΝΤΟΣ ΧΩΡΟΤΑΞΙΑΣ ΚΑΙ ΔΗΜ. ΕΡΓΩΝ

Έχοντας υπόψη:

1. Τις διατάξεις των άρθρων 3 και 70 του Ν. Δ/τος της 17.7.1923 «Περί σχεδίων πόλεων κ.λ.π.» (Α' 228) όπως μεταγενέστερα τροποποιήθηκαν και συμπληρώθηκαν.

2. Τις διατάξεις της παρ. 1 εδ. ιδ. του άρθρου 23 του Ν.1558/1985 «Κυβέρνηση και Κυβερνητικά Όργανα» (Α' 137).

3. Τις διατάξεις του 842/19980 Π. Δ/τος «Περί απλουστεύσεως των διαδικασιών κατά την έκδοση διοικητικών τινών πράξεων ατομικού χαρακτήρα κ.λ.π.» (Α' 208).

4. Τις διατάξεις του άρθρου 2 παρ. α του Π. Δ/τος 183/1986 «Έγκριση τροποποιήσεων σχεδίων πόλεων και καθορισμός όρων και περιορισμών δόμησης από τους Νομάρχες» (Α' 70).

5. Τις διατάξεις της παρ. Β του άρθρου 1 του Π. Δ/τος 28/5.2.1993 «Καθορισμός αρμοδιοτήτων που διατηρούνται από τον Υπουργό και τις Περιφερειακές Υπηρεσίες διανομαρχιακού επιπέδου του Υπουργείου Περιβάλλοντος Χωροταξίας και Δημοσίων Έργων (Α' 9).

6. Την 348/συν. 27η/1991 γνωμοδότηση του Δημοτικού Συμβουλίου Μυτιλήνης.

7. Την 526/συν. 61η/8.9.1993 γνωμοδότηση του Κεντρικού Συμβουλίου Χωροταξίας Οικισμού και Περιβάλλοντος.

8. Τις διατάξεις του άρθρου 29Α του Ν.1558/1985 όπως αυτό προστέθηκε με το άρθρο 27 του Ν.2081/1992 (Α' 154) και το γεγονός ότι από τις κανονιστικές διατάξεις αυτού του Δ/τος δεν προκαλείται δαπάνη σε βάρος του κρατικού προϋπολογισμού και του οικείου Ο.Τ.Α., αποφασίζουμε:

1. Εγρίνεται η τροποποίηση του εγκεκριμένου ρυμοτομικού σχεδίου του Δήμου Μυτιλήνης (Ν. Λέσβου) με την κατάργηση του δρόμου μεταξύ των οικοδομικών τετραγώνων Γ 515 και Γ 516, όπως φαίνεται στο σχετικό πρωτότυπο διάγραμμα σε κλίμακα 1:1000 που θεωρήθηκε από τον Προϊστάμενο της Δ/νσης Τοπογραφικών Εφαρμογών με την 111485/1993 πράξη του και που αντίτυπό του σε φωτοσμίκρυνση δημοσιεύεται με τη παρούσα απόφαση.


2. Η ισχύς της παρούσης απόφασης αρχίζει από τη δημοσίευσή της στην Εφημερίδα της Κυβερνήσεως.

Η απόφαση αυτή να δημοσιευθεί στην Εφημερίδα της Κυβερνήσεως.

Αθήνα, 23 Δεκεμβρίου 1993


Ο ΥΠΟΥΡΓΟΣ
ΚΩΣΤΑΣ ΛΑΛΙΩΤΗΣ


ΥΠΟΥΡΓΕΙΟΝ ΔΗΜΟΣΙΩΝ ΕΡΓΩΝ
ΧΩΡΟΣ ΕΚΠΑΙΔΕΥΣΗΣ
Γ
Α
Α
Α

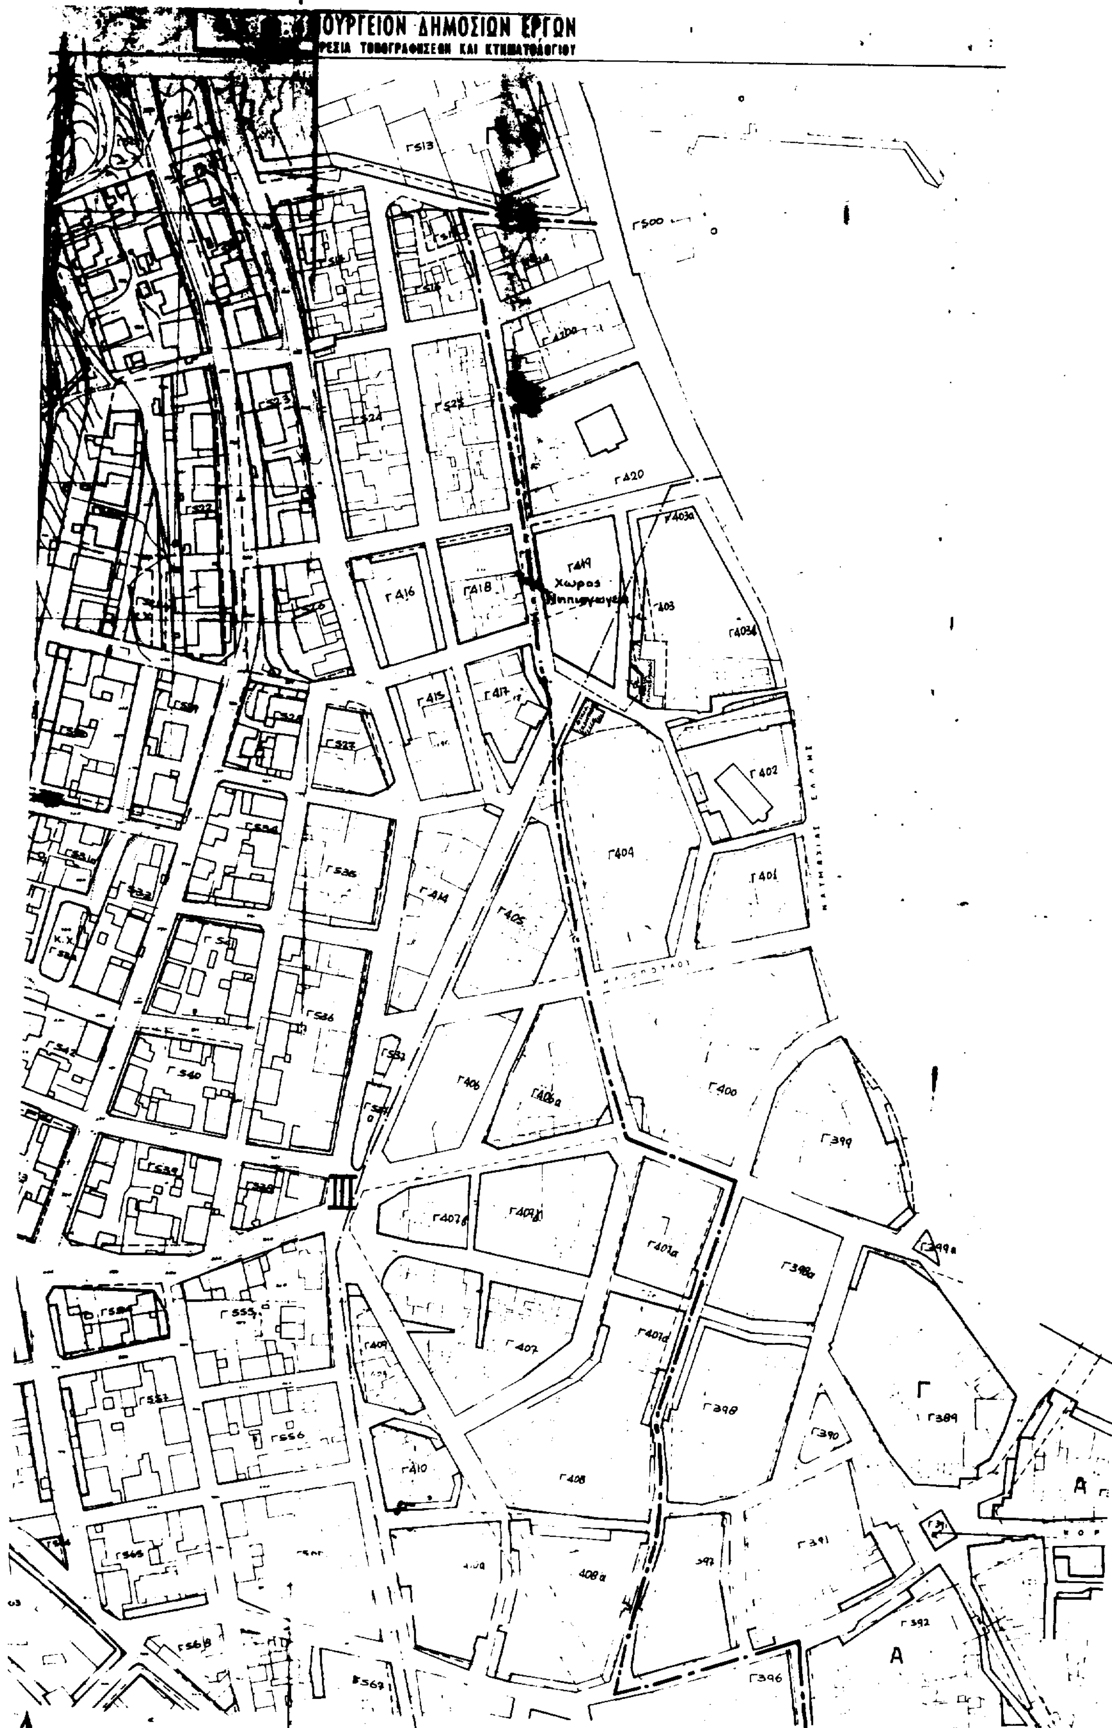
ΥΠΟΥΡΓΕΙΟΝ ΔΗΜΟΣΙΩΝ ΕΡΓΩΝ
Γ419
Χωρος
Στάθμευσης
Γ402
Γ404
Γ401
Γ400
Γ399
Γ398
Γ389
Γ408
Γ396

Γ 111485/93
Τροποποίηση του εγκεκριμένου ρυμοτομικού σχεδίου του Δήμου Μυτιλήνης (Ν. Λέσβου)

23 Δεκεμβ. 93
Δ/ντής

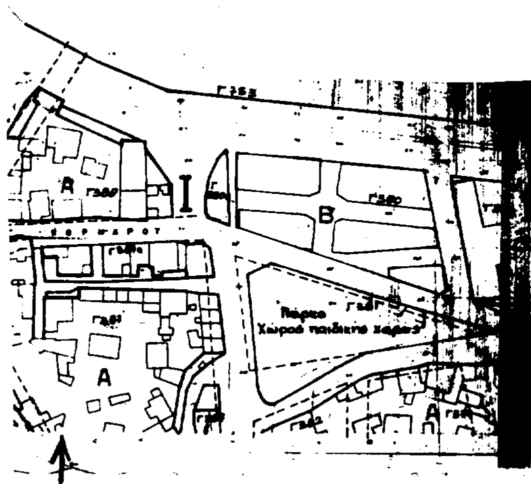

Υπουργειο ΠΕ ΧΩ ΔΕ
Δ/νση Πολεοδομικου Σχεδιασμου
Τμημα Παραδοσιακων Οικισμων

Αρ. φ. 702/93
συν. σχ. 1

περιοχη ΜΥΤΙΛΗΝΗ

θεμα ΤΡΟΠΟΠΟΙΗΣΗ ΕΓΚΕΚΡΙΜΕΝΟΥ ΡΥΜΟΤΟΜ. ΣΧΕΔΙΟΥ ΣΤΑ Ο.Τ. Γ 515 & Γ 516 ΣΤΗΝ ΟΔΟ ΚΛΑΖΟΜΕΝΩΝ ΣΤΗΝ ΠΟΛΗ ΤΗΣ ΜΥΤΙΛΗΝΗΣ

κλιμακα 1 : 1000

αρ. σχεδιου